



Stadt Solingen Katasteramt


Bonner Straße 100
42697 Solingen

Auszug aus dem Liegenschaftskataster


Flurkarte NRW 1 : 500

Flurstück: 66
Flur: 19
Gemarkung: Burg
An der Jugendherberge, Solingen

Erstellt: 29.04.2024
Zeichen: 24-10503

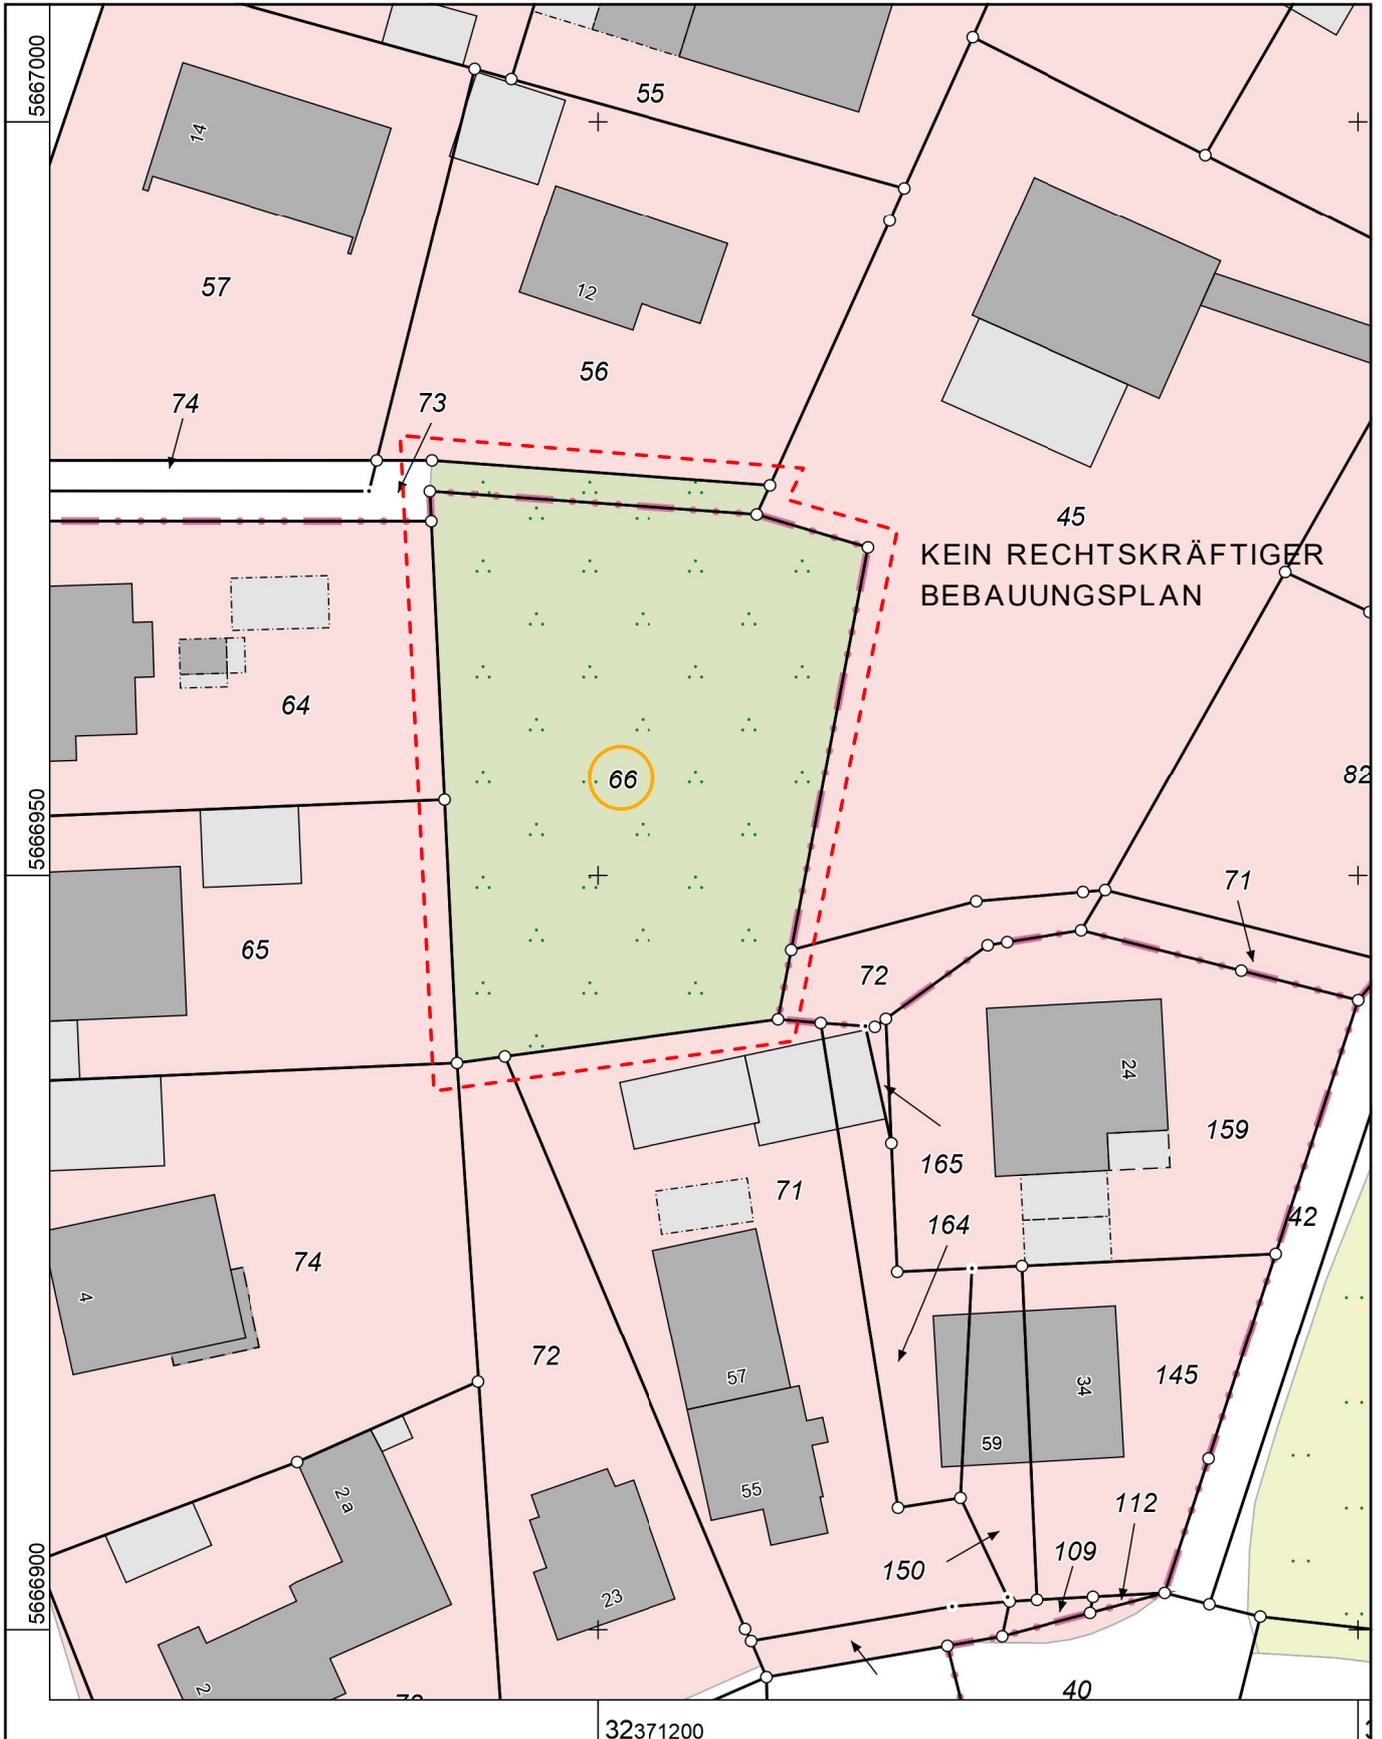

Maßstab 1 : 500

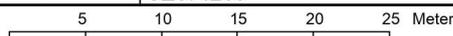

Die Nutzung dieses Auszuges ist im Rahmen des § 11 (1) DVOzVermKatG NRW zulässig. Zuwiderhandlungen werden nach § 27 VermKatG NRW verfolgt.