


BESTANDSAUFNAHME DES WOHNHAUSES
W.-ELBERFELD, OBERGRÜNEWALDERSTR. 19

M. 1:100

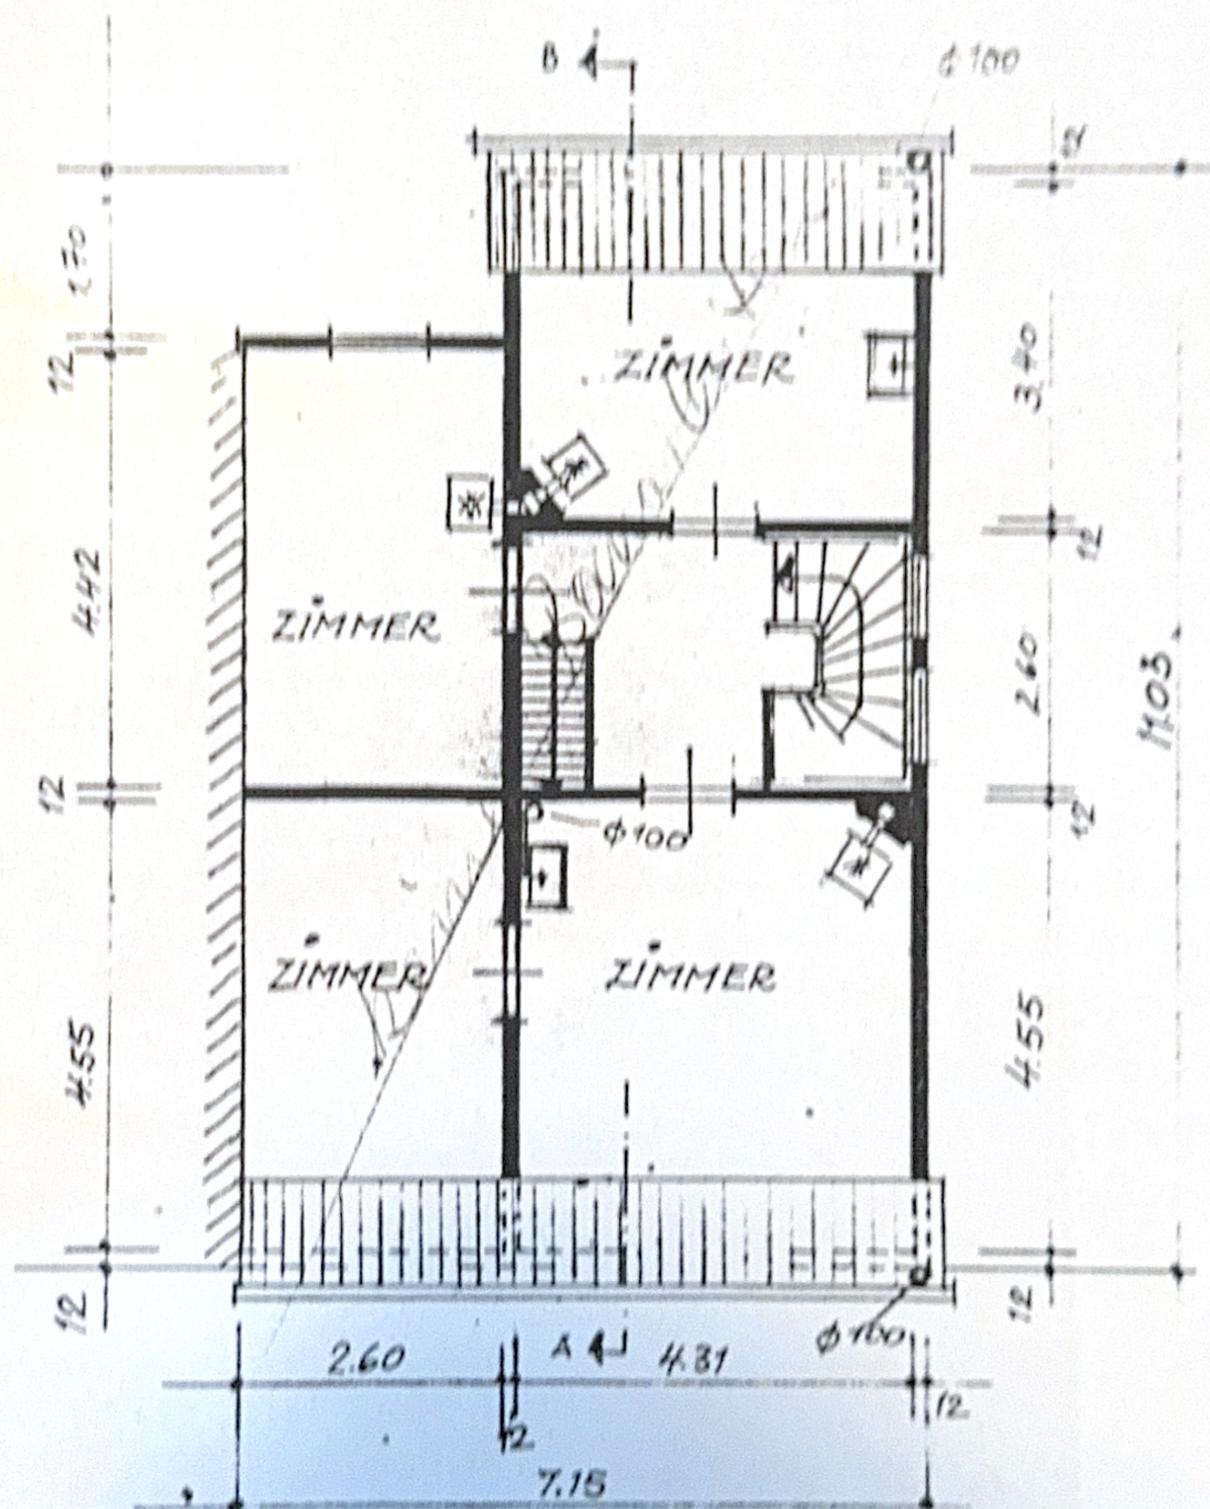

DACHGESCHOSS

WUPPERTAL, IM JANUAR 1974

DER PLANFERTIGER

Fried