
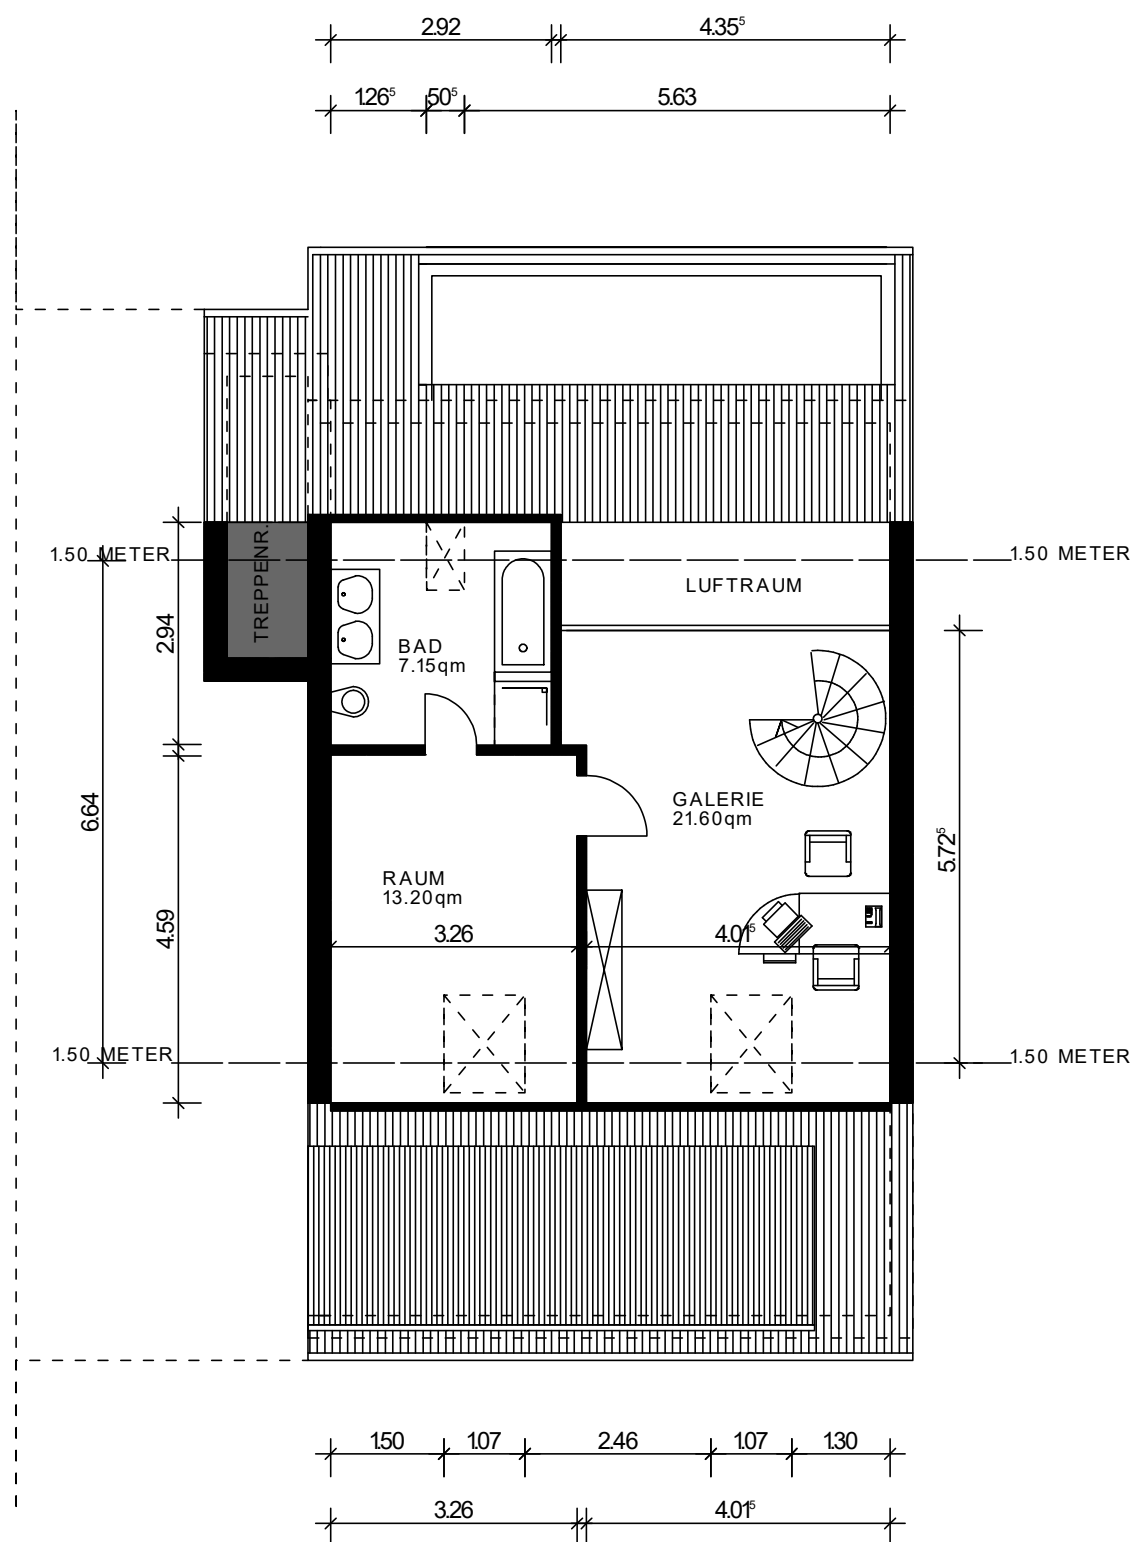


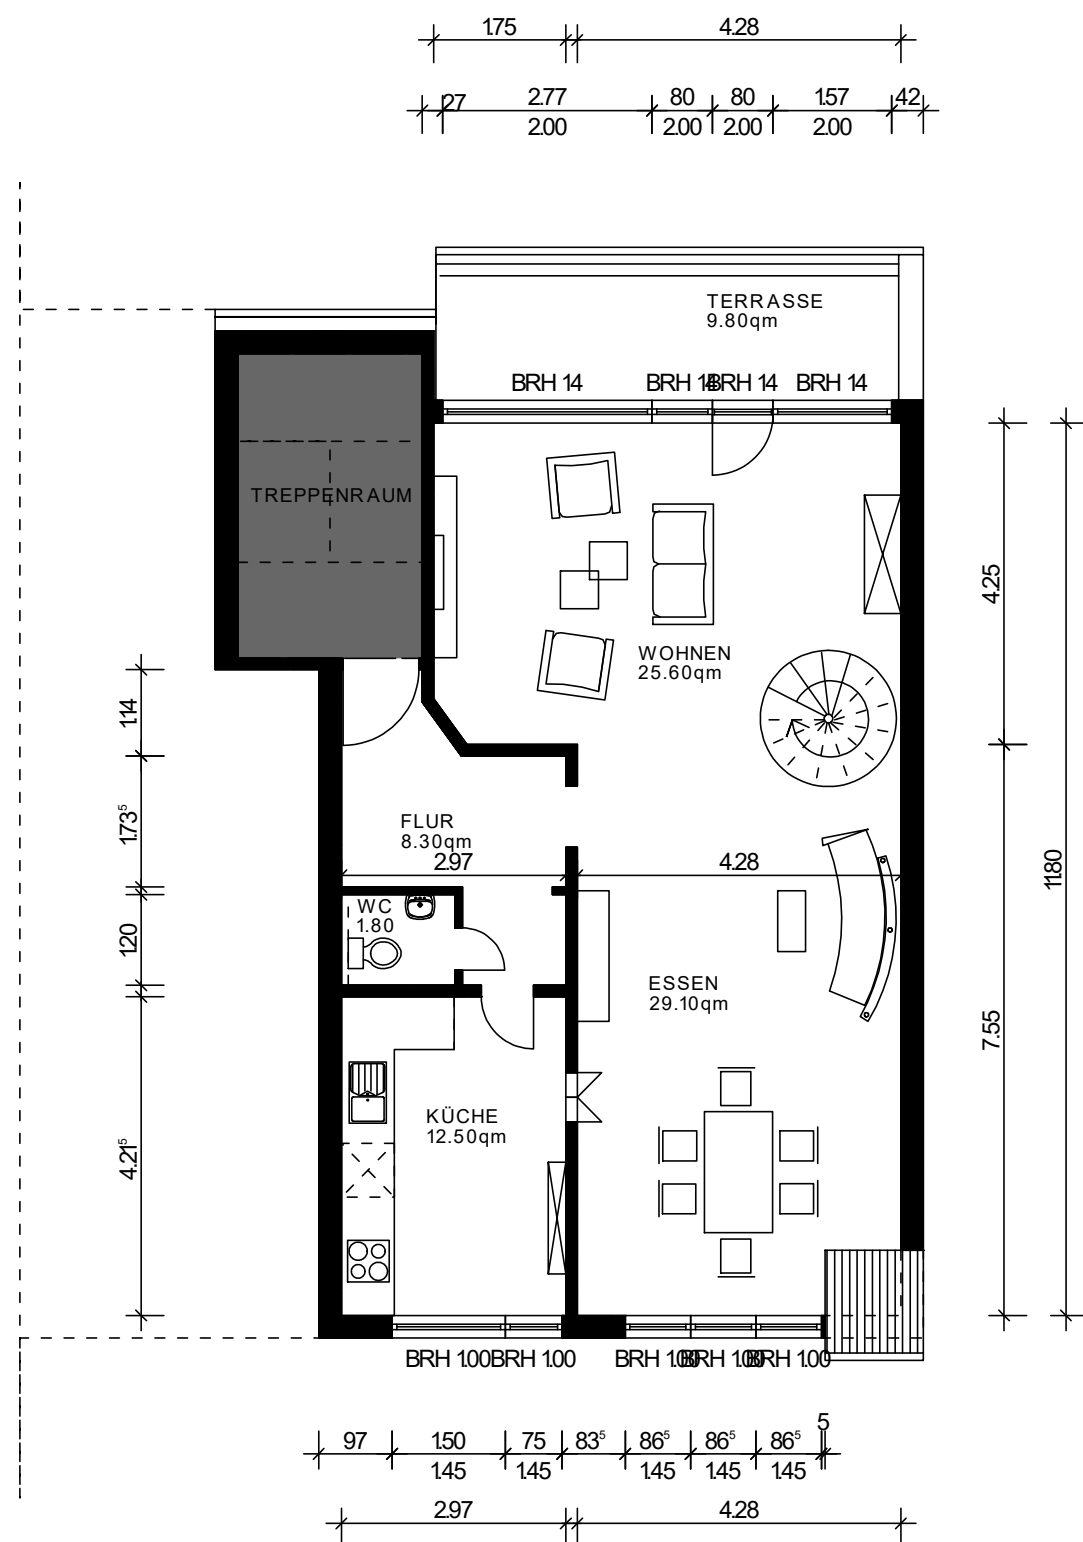

Skizze zur Flächenberechnung

PLANINHALT:

2 Obergeschoss rechts (Löhr)

M 1:100

Standort:
Wittelsbachstr. 10
40629 Düsseldorf