


# BESTANDSAUFNAHME DES WOHNHAUSES

W. - ELBERFELD, OBERGRÜNEWALDERSTR 19

M. 1:100

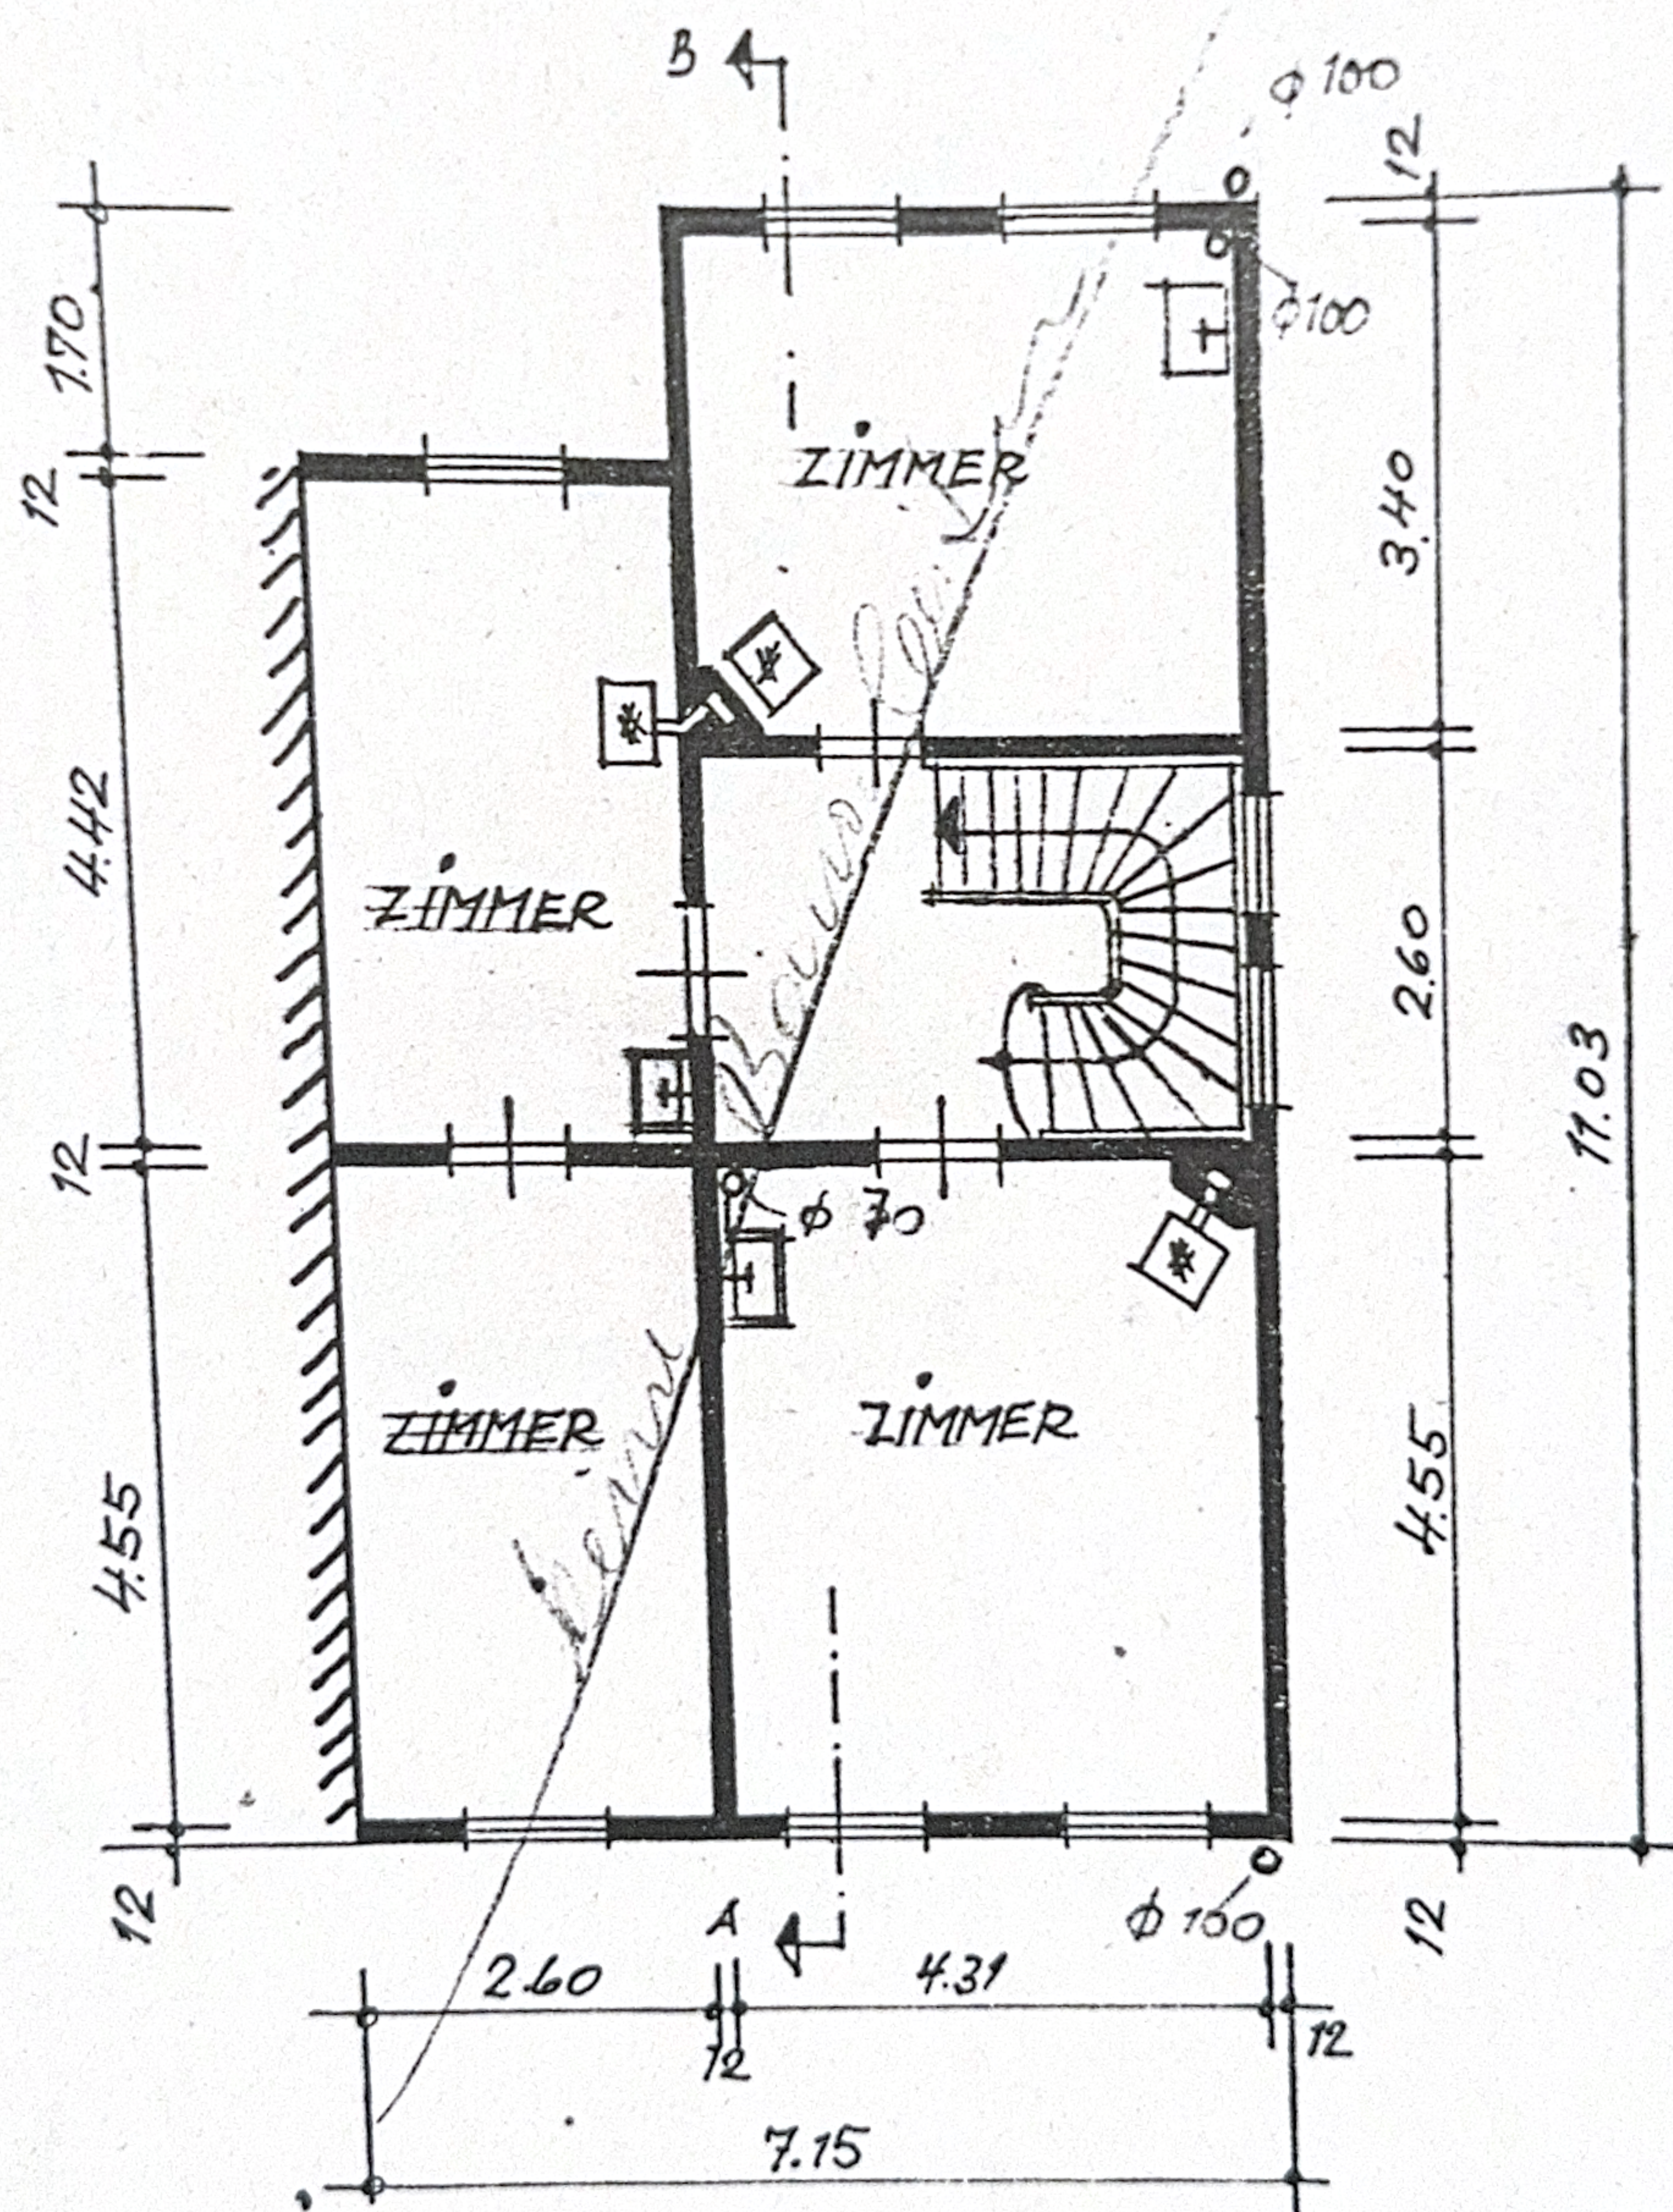

I. OBERGESCHOSS

WUPPERTAL, IM JANUAR 1974

DER PLANFERTIGER

*Freud*