

W.-ELBERFELD, OBERGRÜNEWALDERSTR. 19


M. 78 100

Genehmigt durch Deutschland Nr. 63/01 - 6754/74
23. SEP. 1974

Vom 2. 9. SEP. 1974

23 SEP 1974

Wuppertal, 2.3 SEP. 1974 19

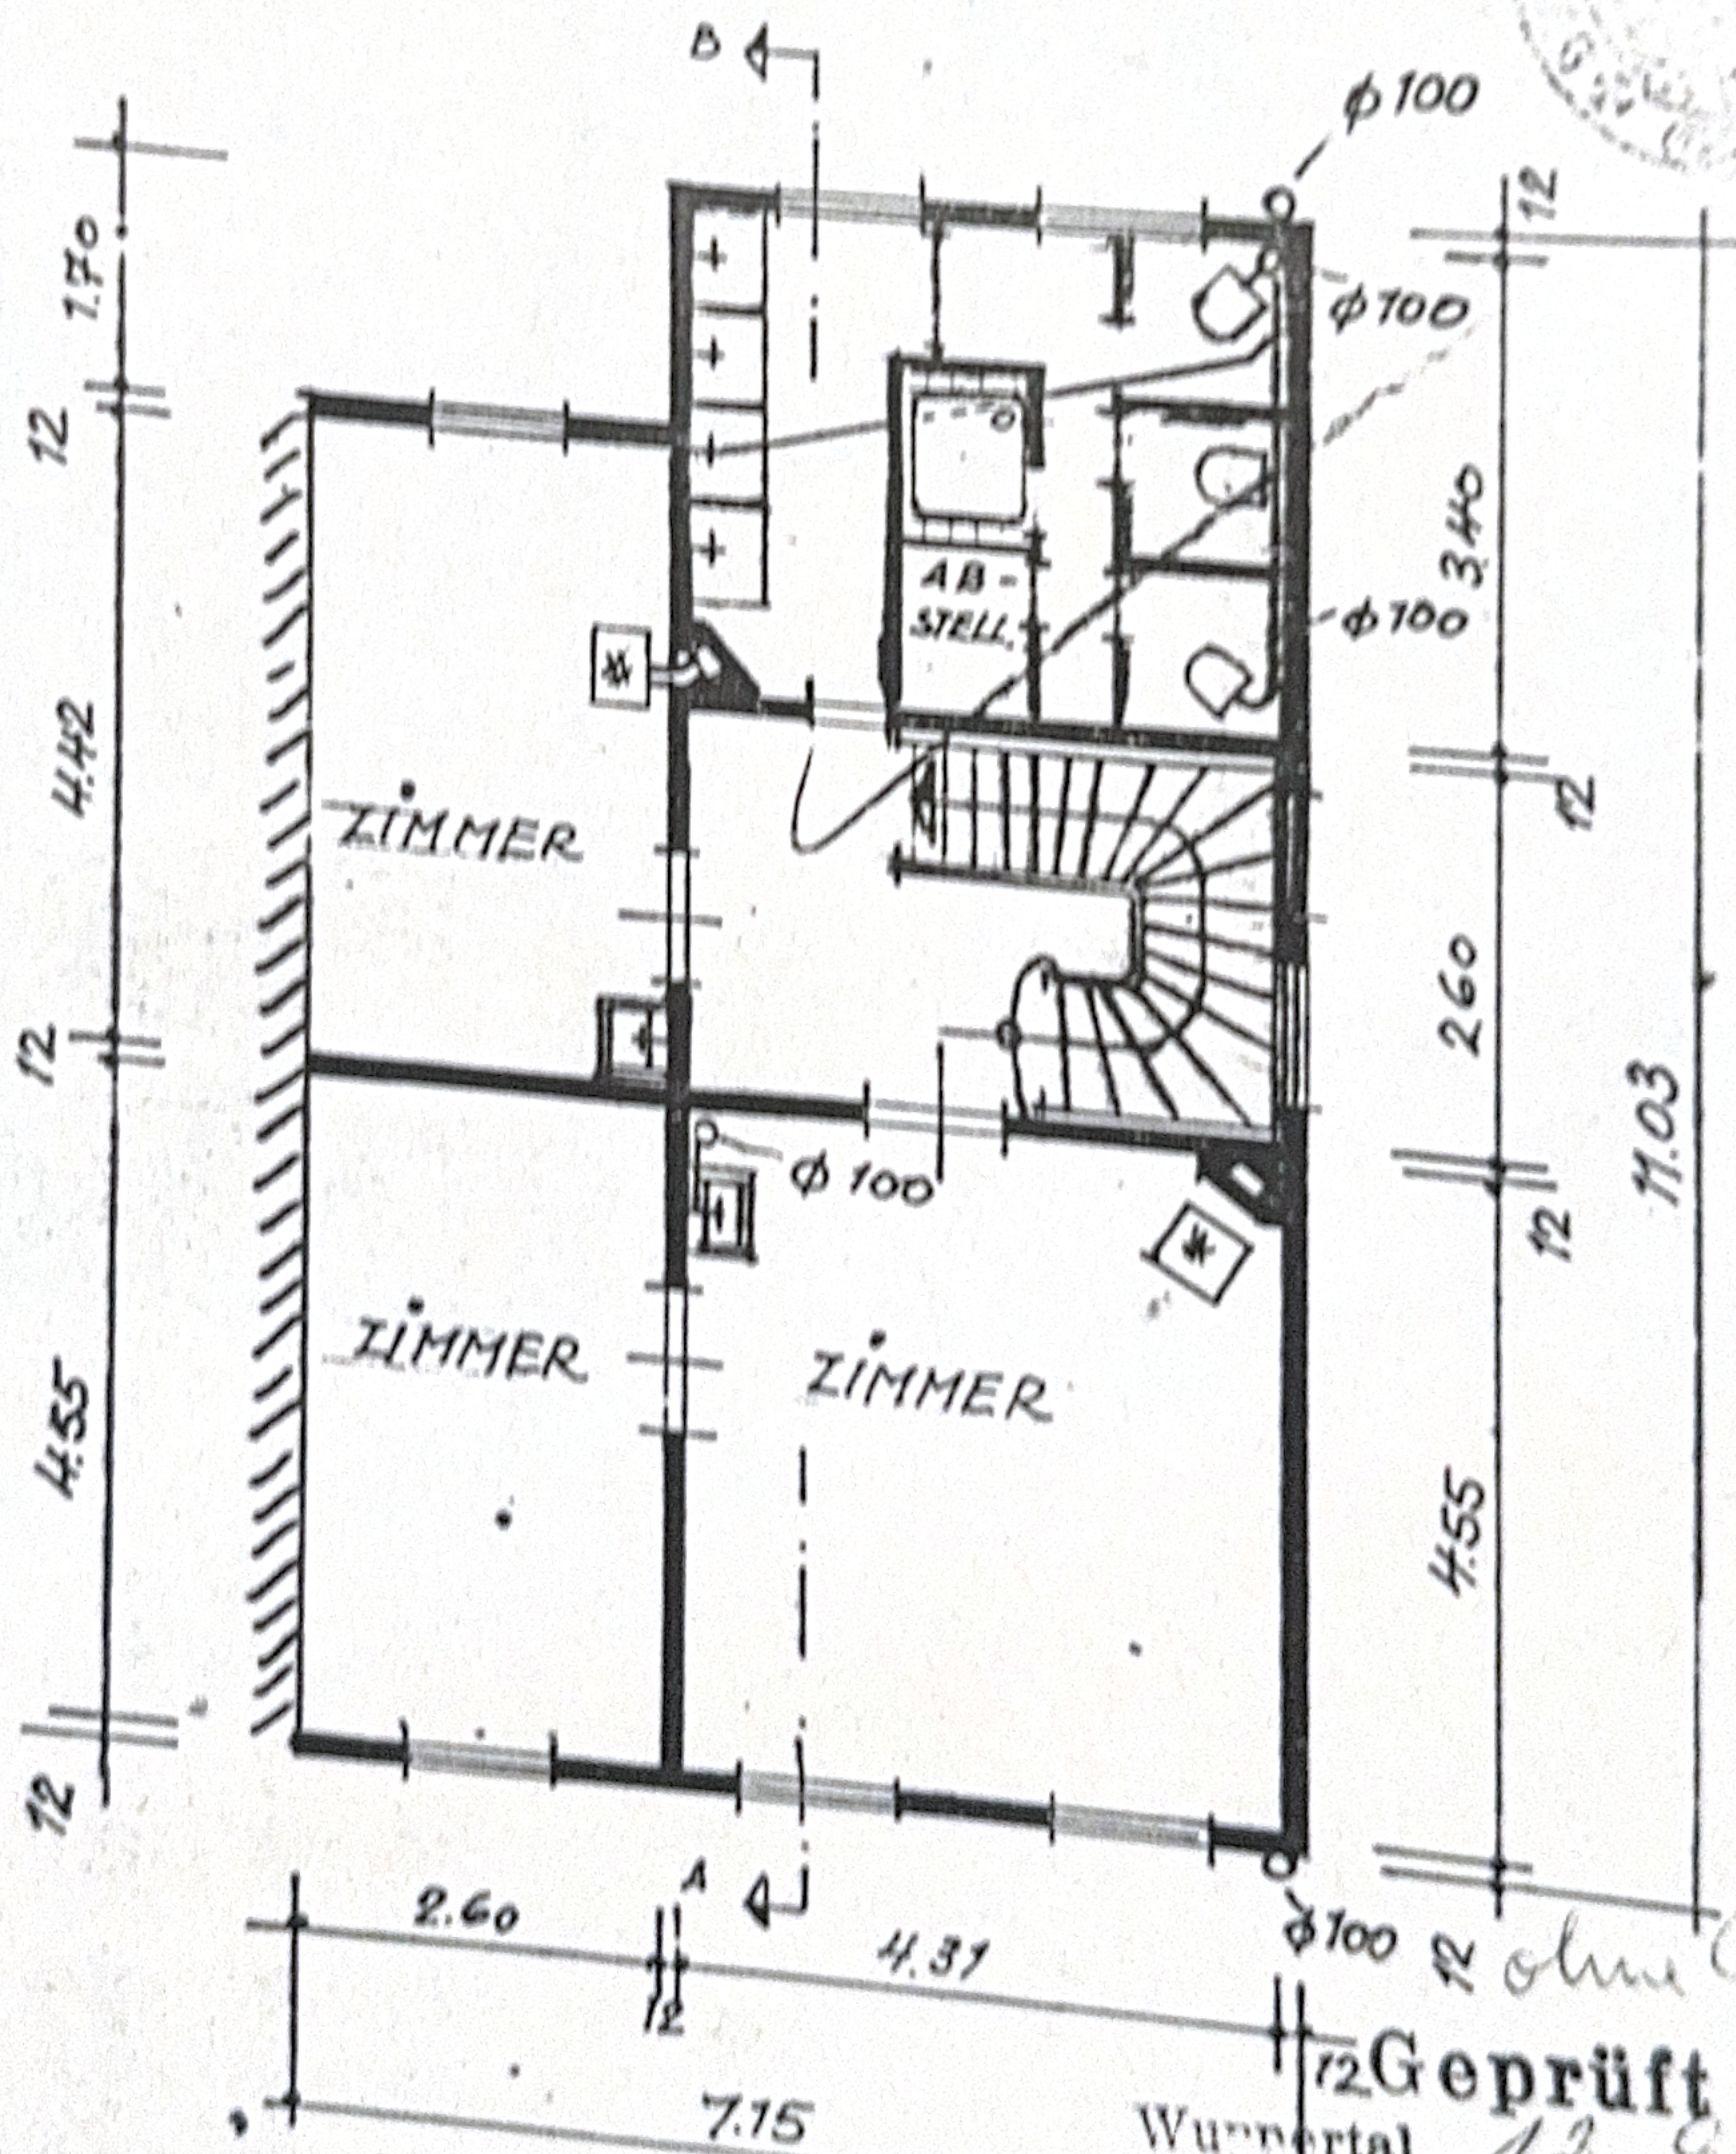

Wuppertal, 12. 9. 1979
Bauordnungsamt

I. A.1
Bezirksingenieur

II. OBERGESCHOSS

WUPPERTAL, 11 JANUAR 1974

DER PLANFERTIGER