


DES WOHNHAUSES
OBERGRÜNEWALDERSTR. 19
M. 1:100

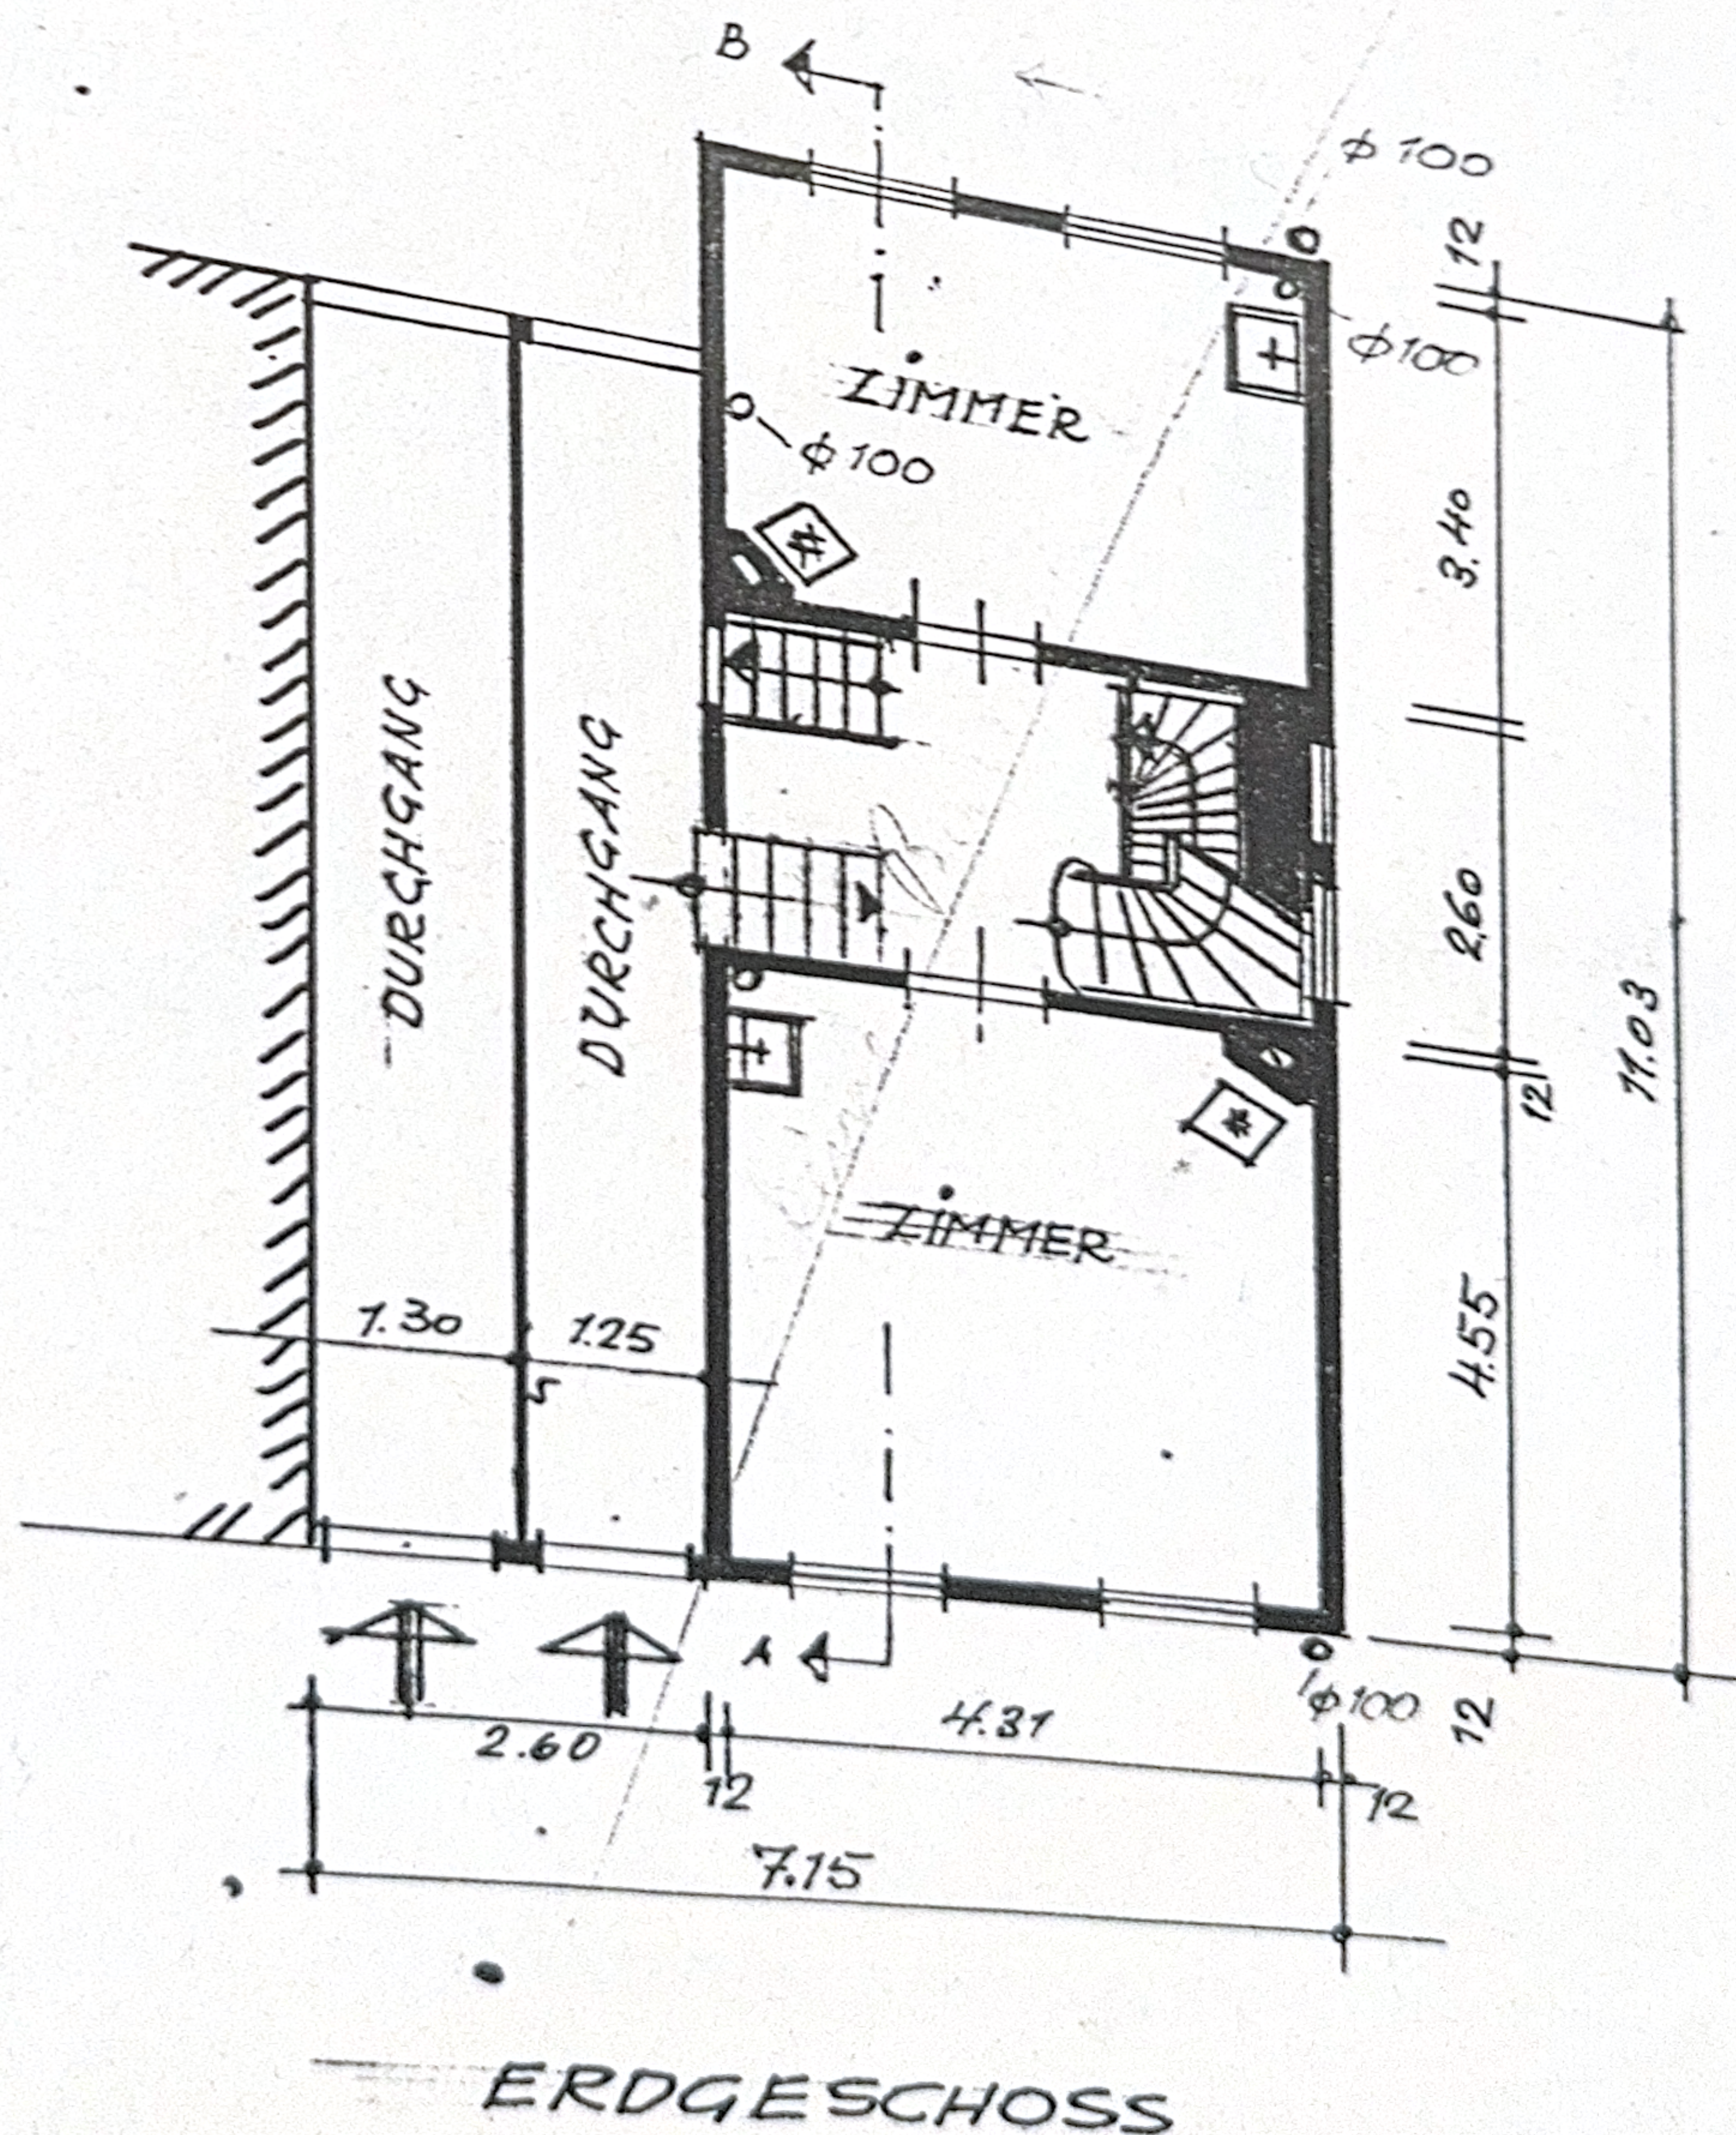

WUPPERTAL, IM JANUAR 1974

DER PLANFERTIGER

Frede