

BESTANDSAUFNAHME DES WOHNHAUSES



W. ELBERFELD, OBERGRÜNEWALDERSTR 19

M. 71-100

Genehmigt durch Bauschein Nr. 63/01 - 6752/4

vom 23. SEP 1974

Wuppertal, 23. SEP 1974 19

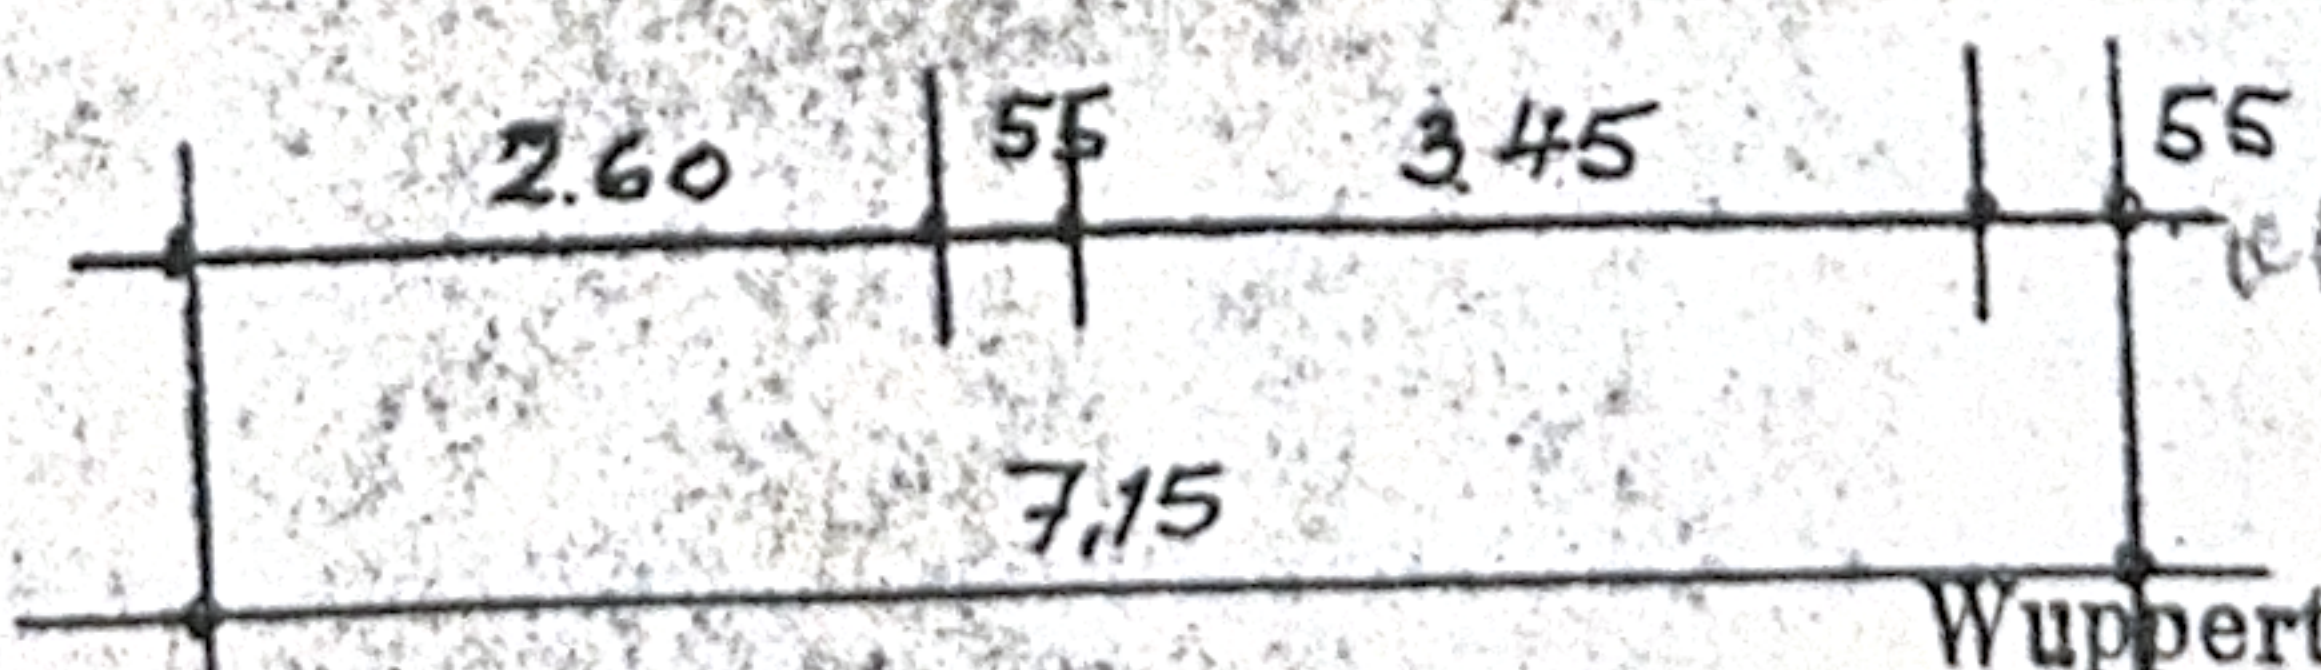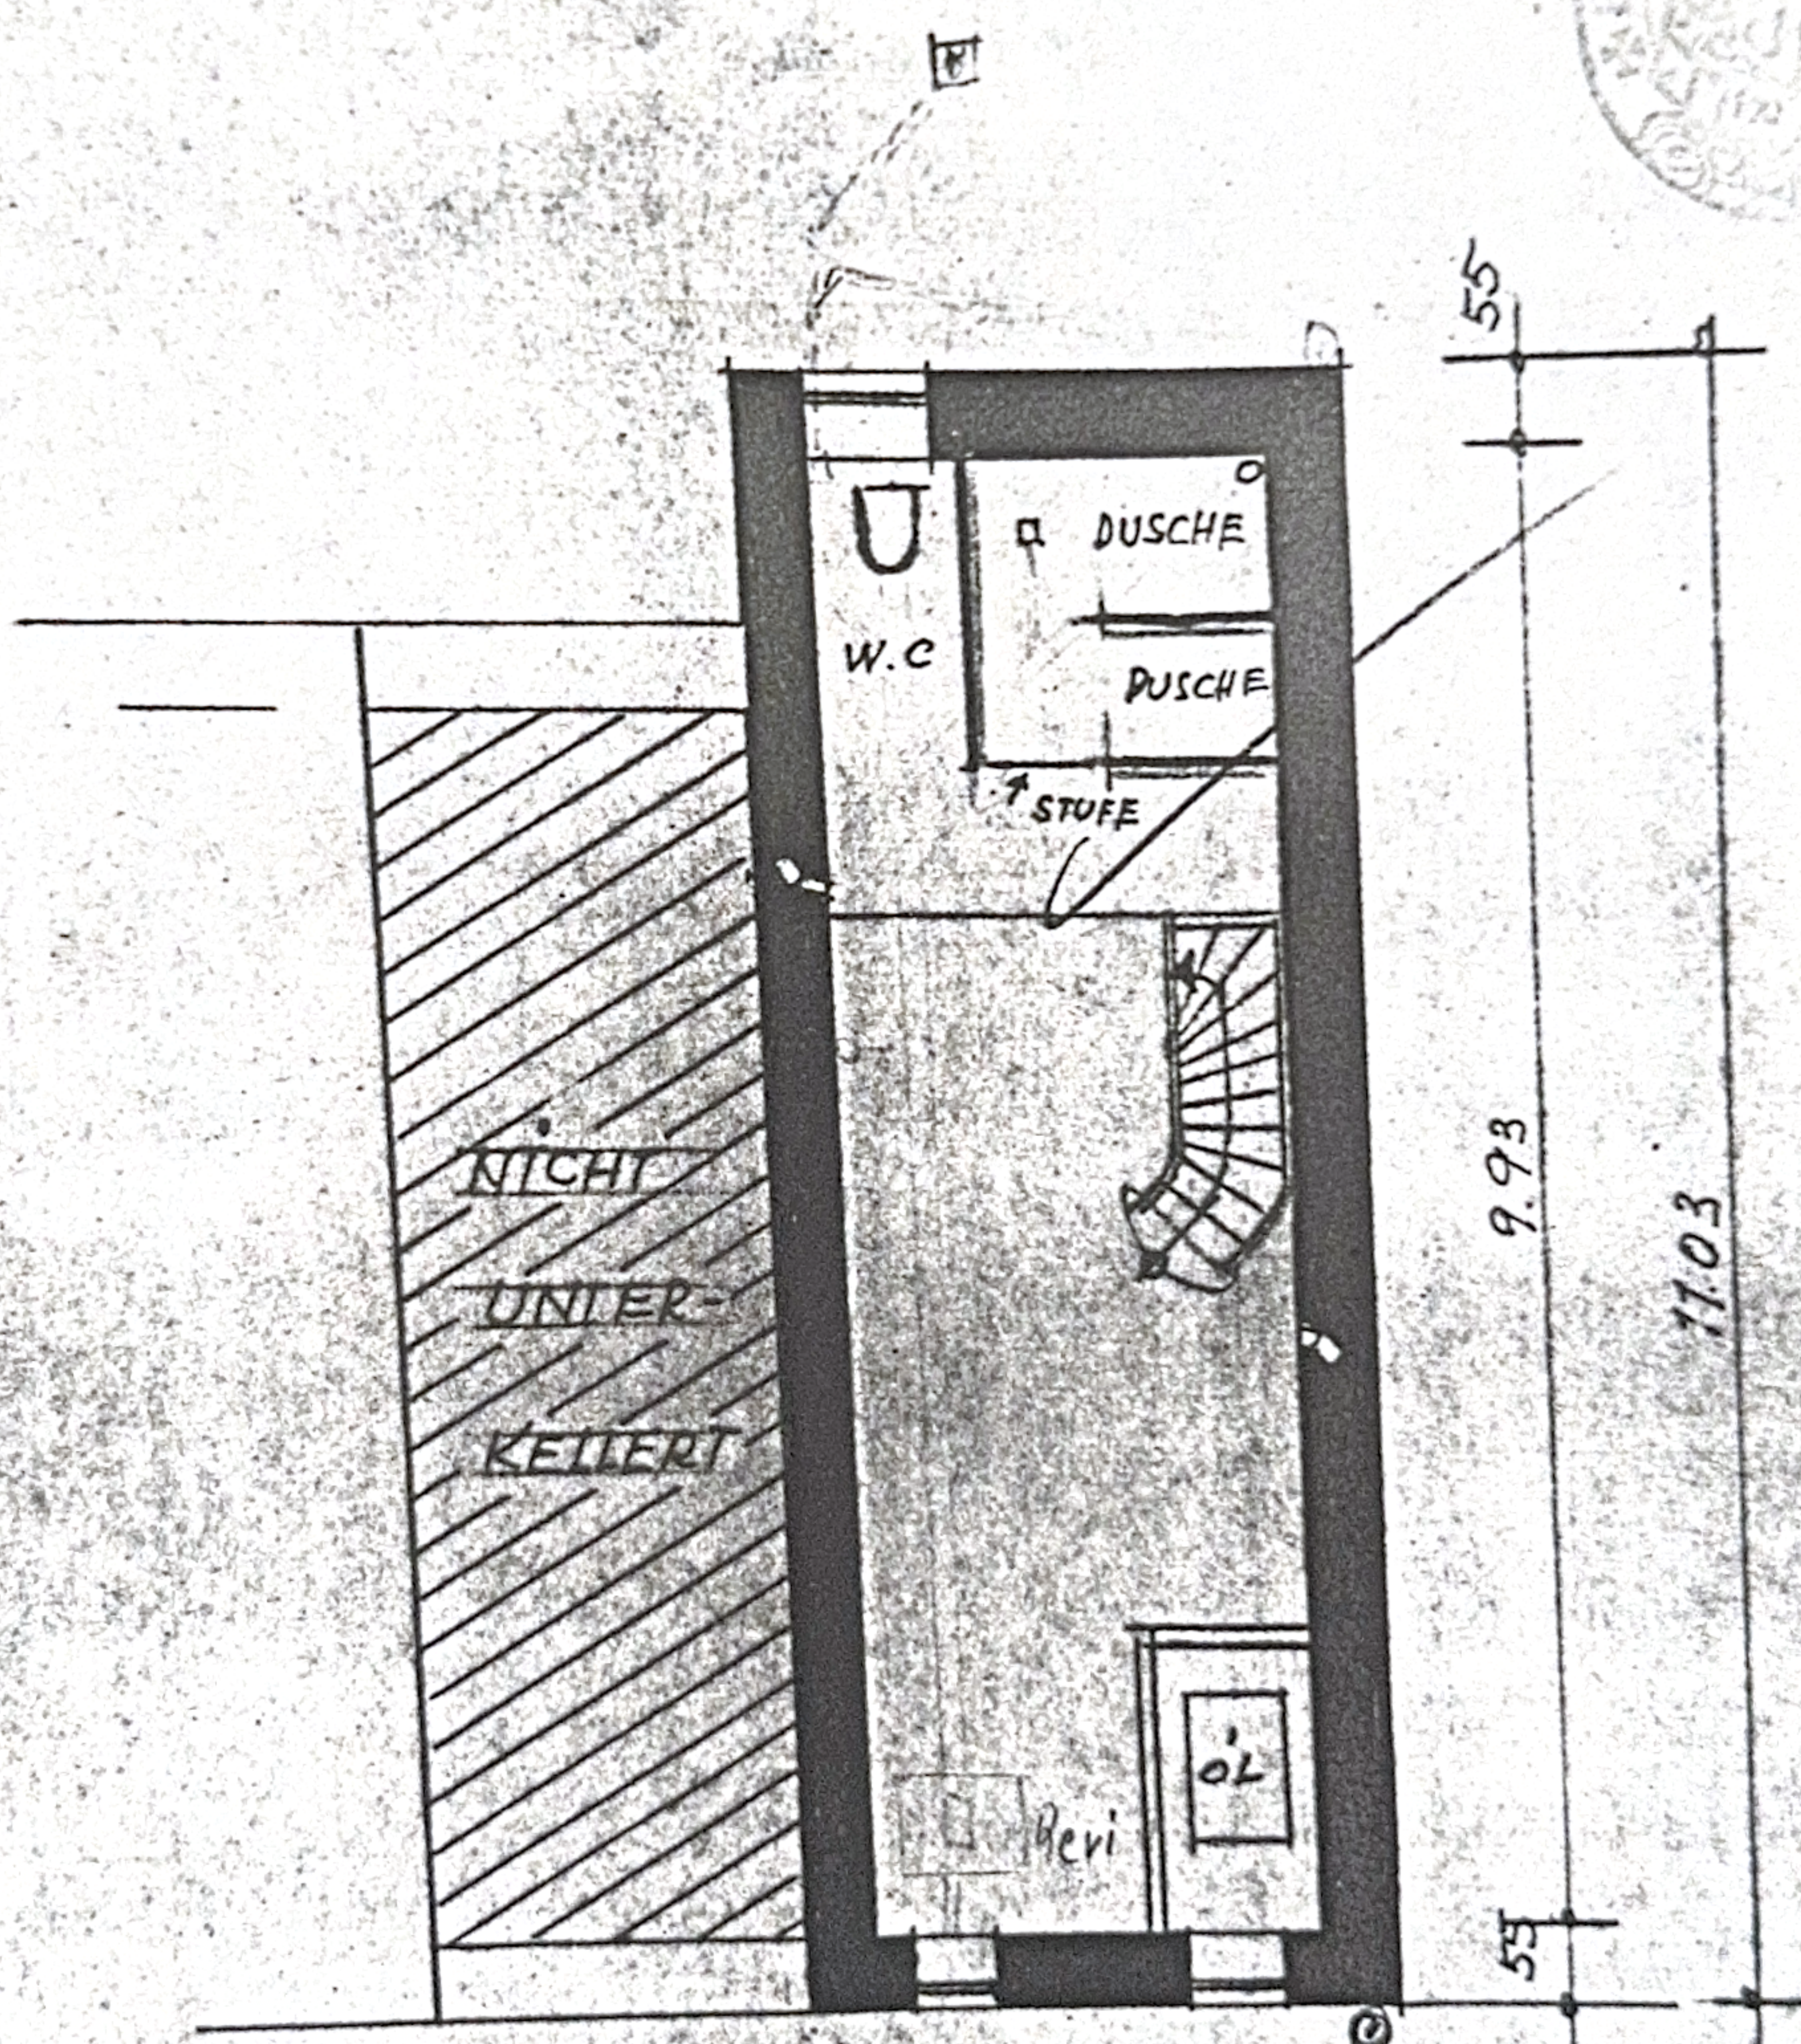

*ohne Entwurf*

Geprüft

Wuppertal, 12.9.1974

Bauordnungsamt

I. A.:

Bezirksingenieur

KELLERGECHOSS

WUPPERTAL, IM JANUAR 1974

DER PLANFERTIGER

*Trud*