

ENTWURF UND BAUFÜHRUNG DES WOHNHAUSES


W. ELBERFELD, OBERGRÜNEWALDERSTR. 19

Genehmigt durch Bauschein Nr. 63/01 - 6152/44

M. 1:100

23. SEP. 1974

Wuppertal, den 23. SEP. 1974

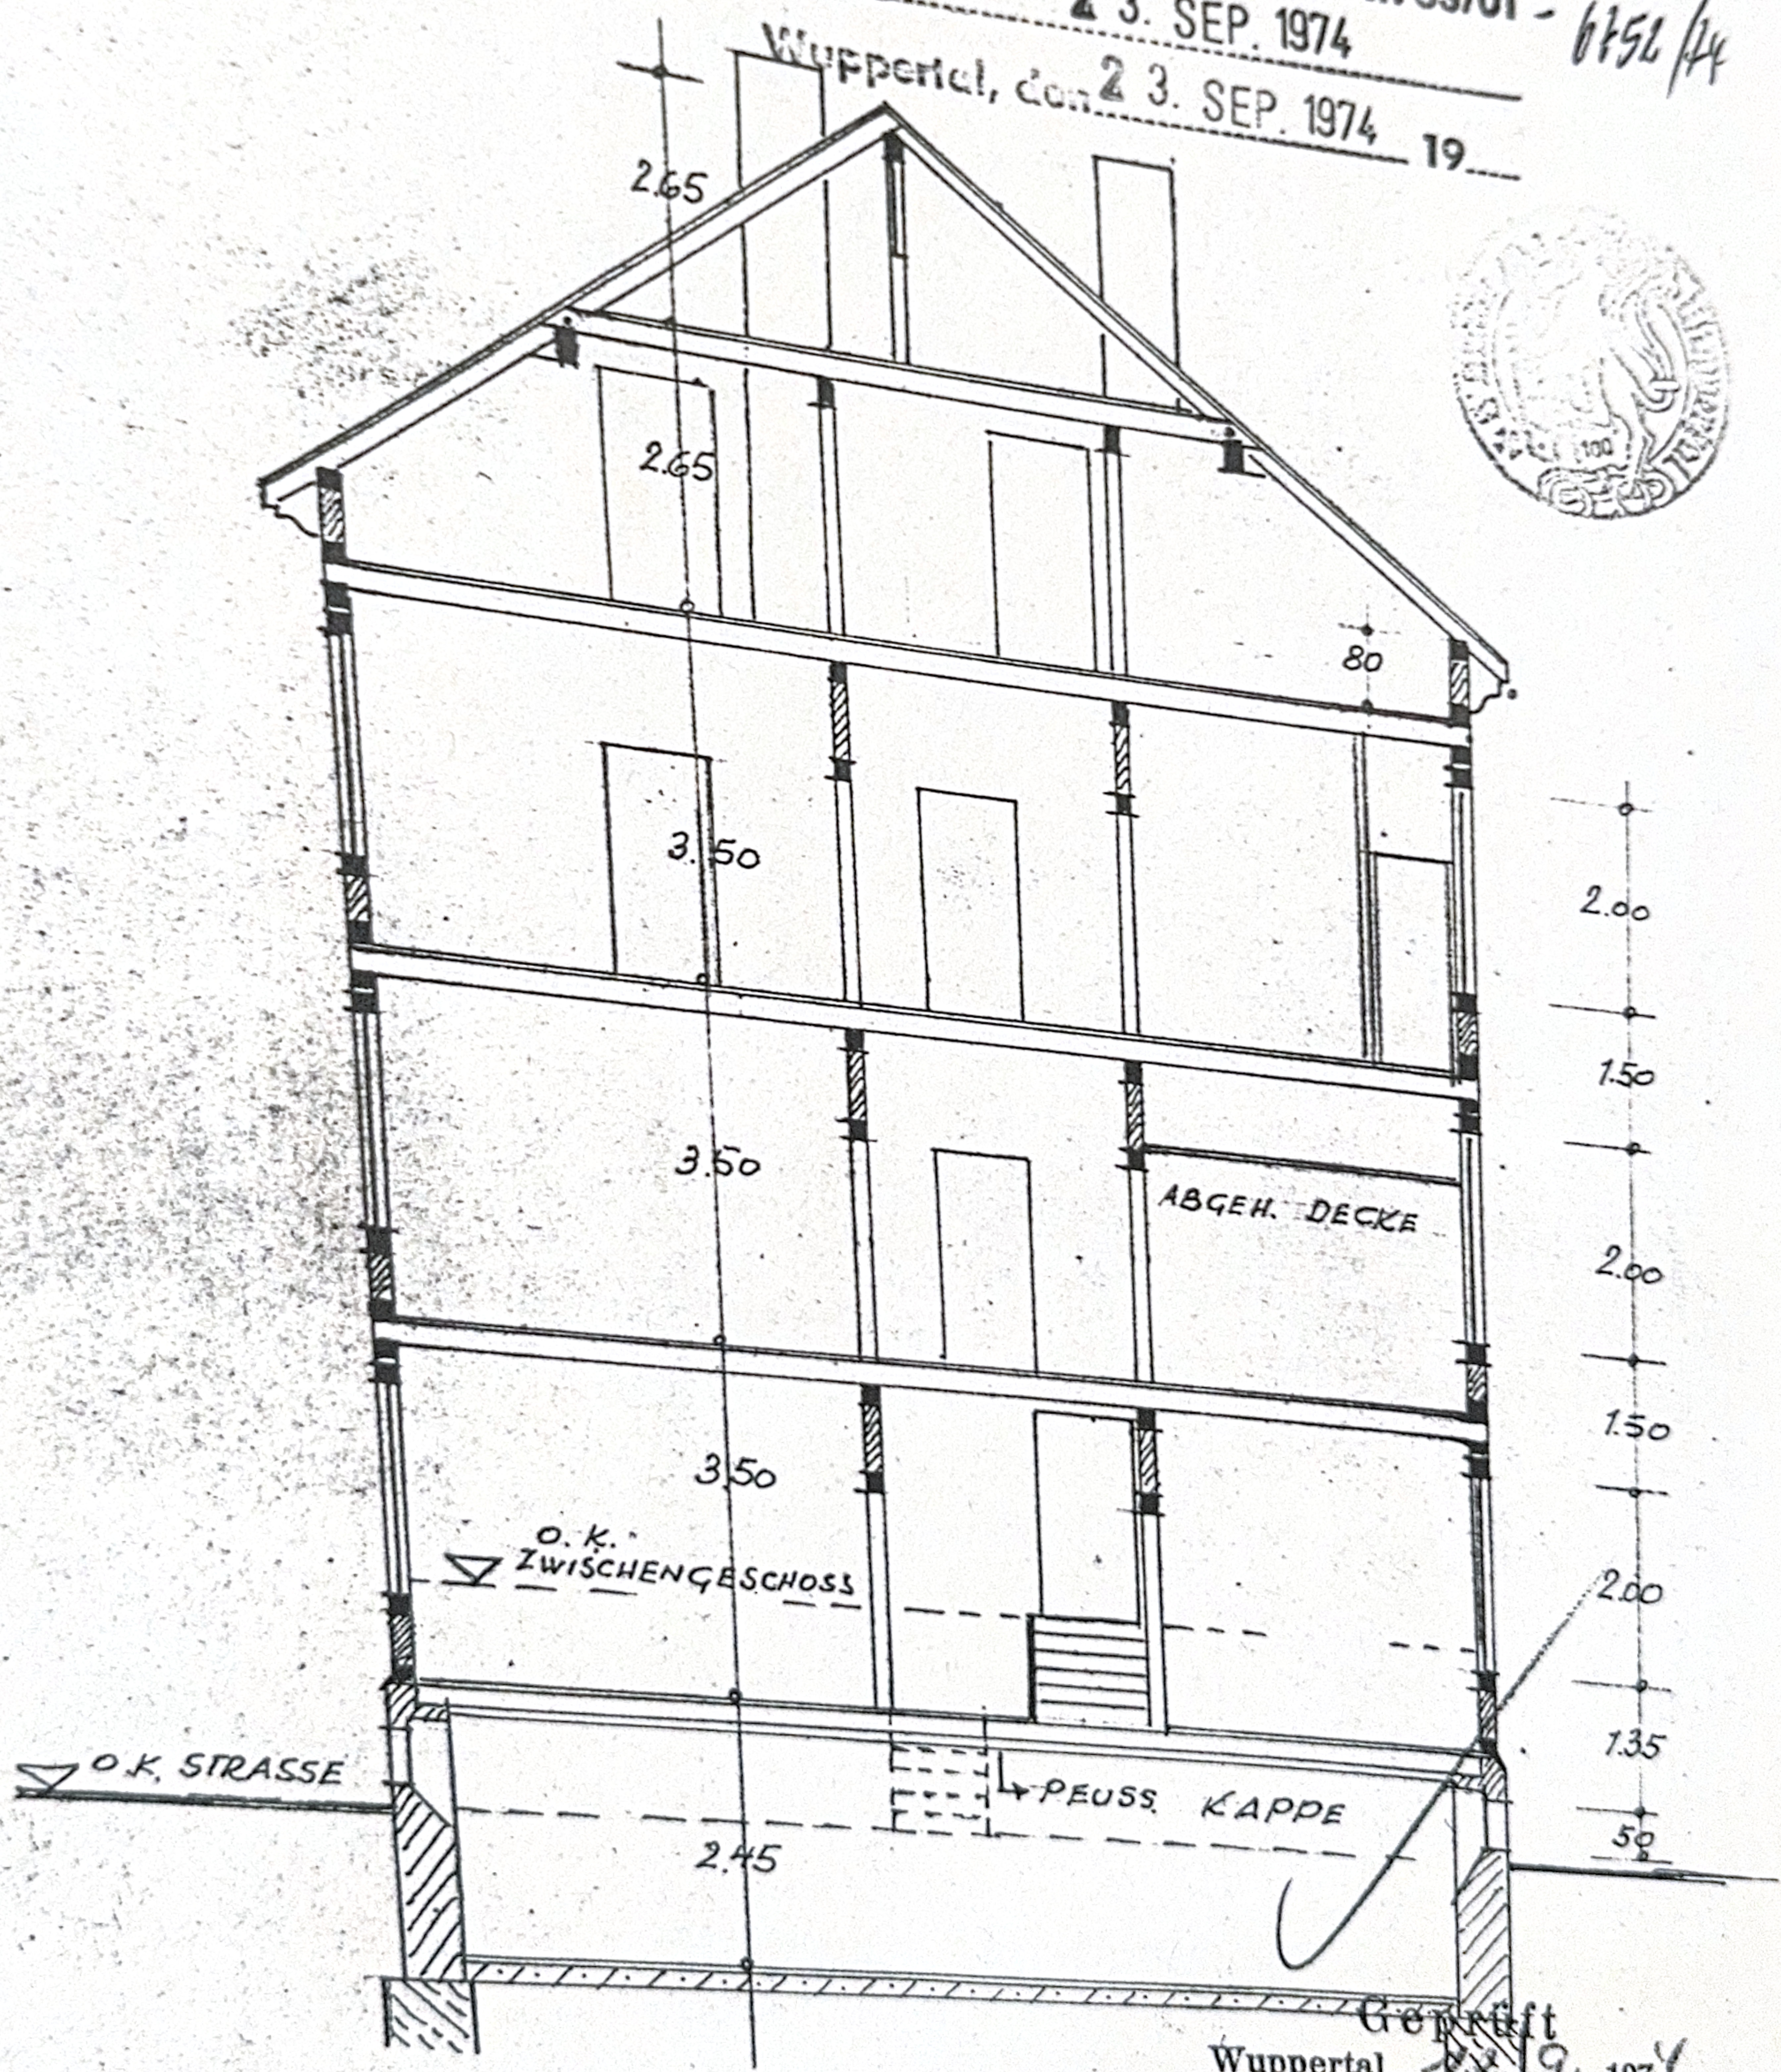

SCHNITT A - B

WUPPERTAL, IM JANUAR 1974

Geprüft
Wuppertal, 23. 9. 1974
Bauordnungsamt

I.A.:
Bezirksingenieur

PLANFERTIGER:
[Signature]